




EX Ippodromo le Mulina

Via del Pegaso, FIRENZE

Planimetrie





direzione.patrimonio@comune.fi.it

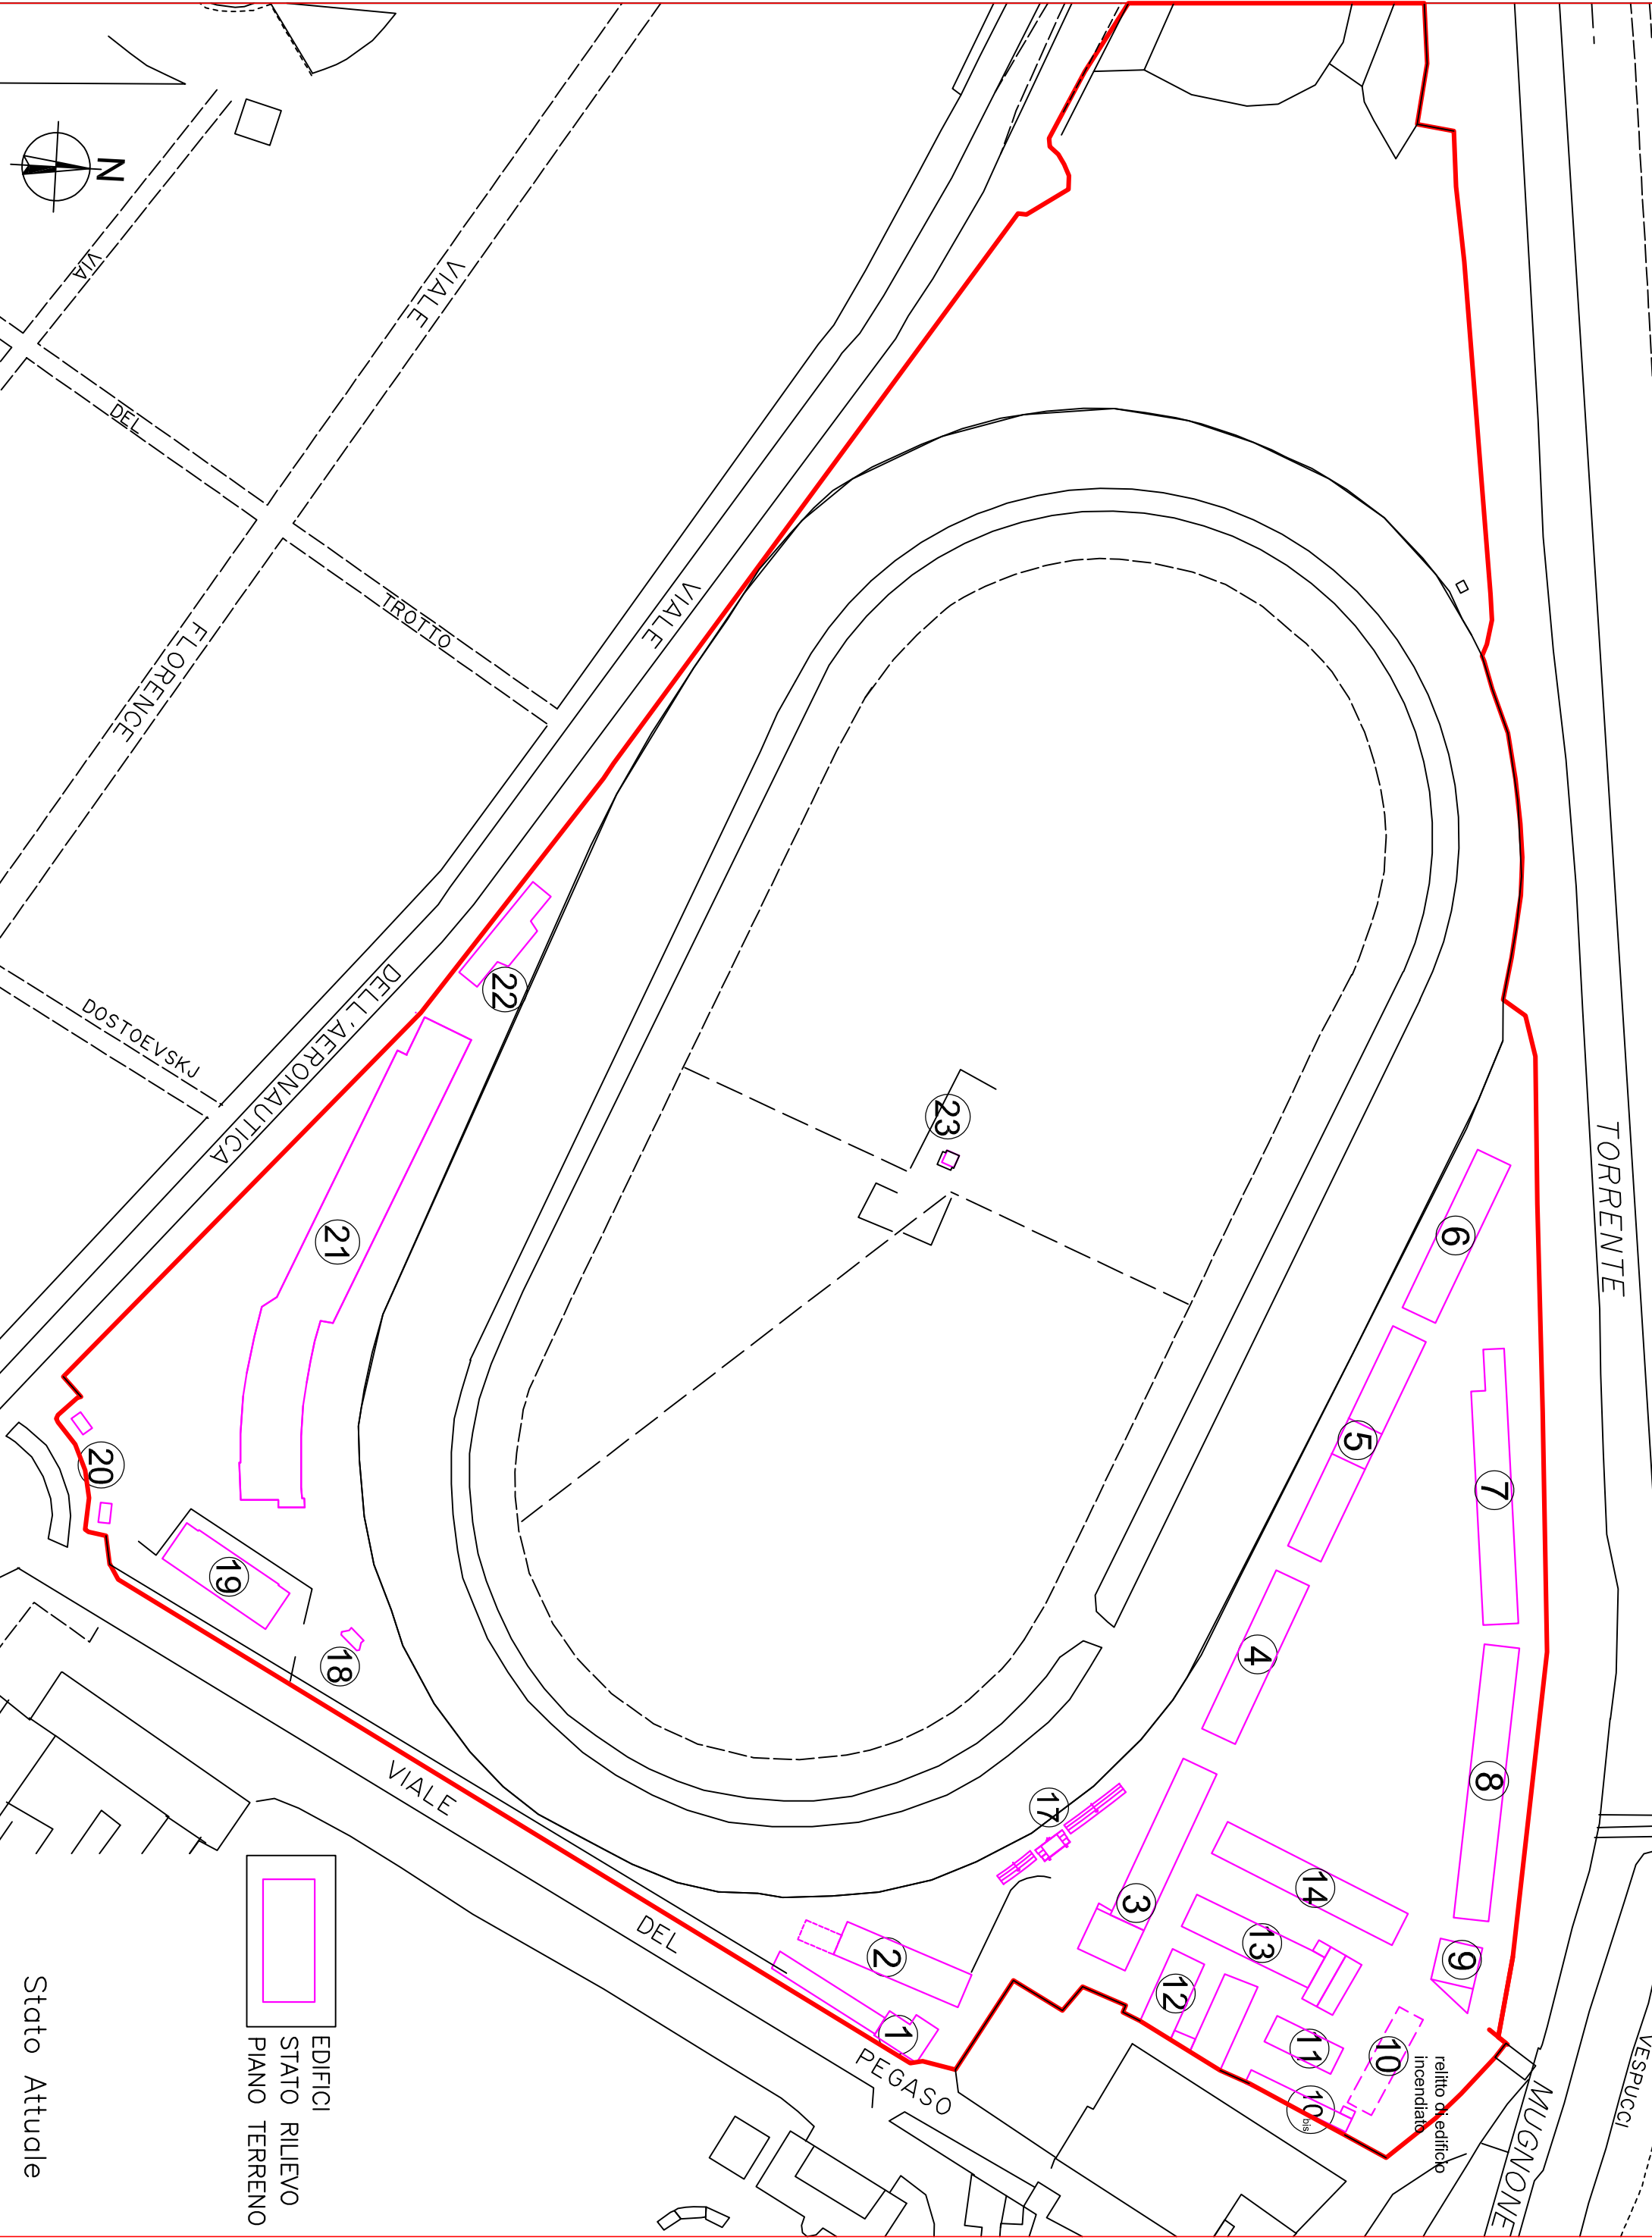

Scala 1:200



Edificio 1 Stato Attuale

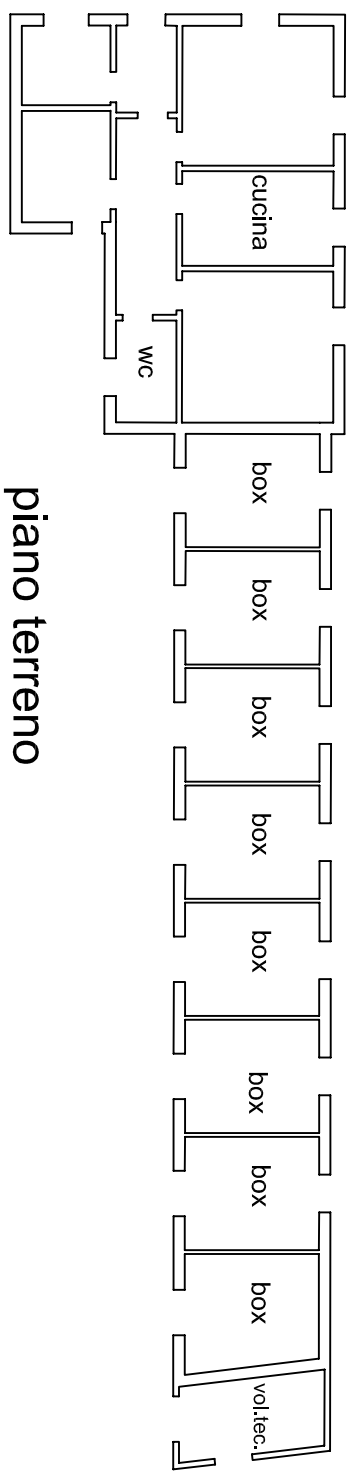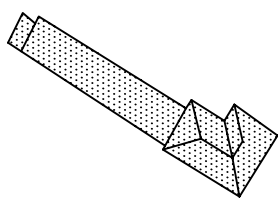

piano terreno



Scala 1:200

Edificio 2 Stato Attuale

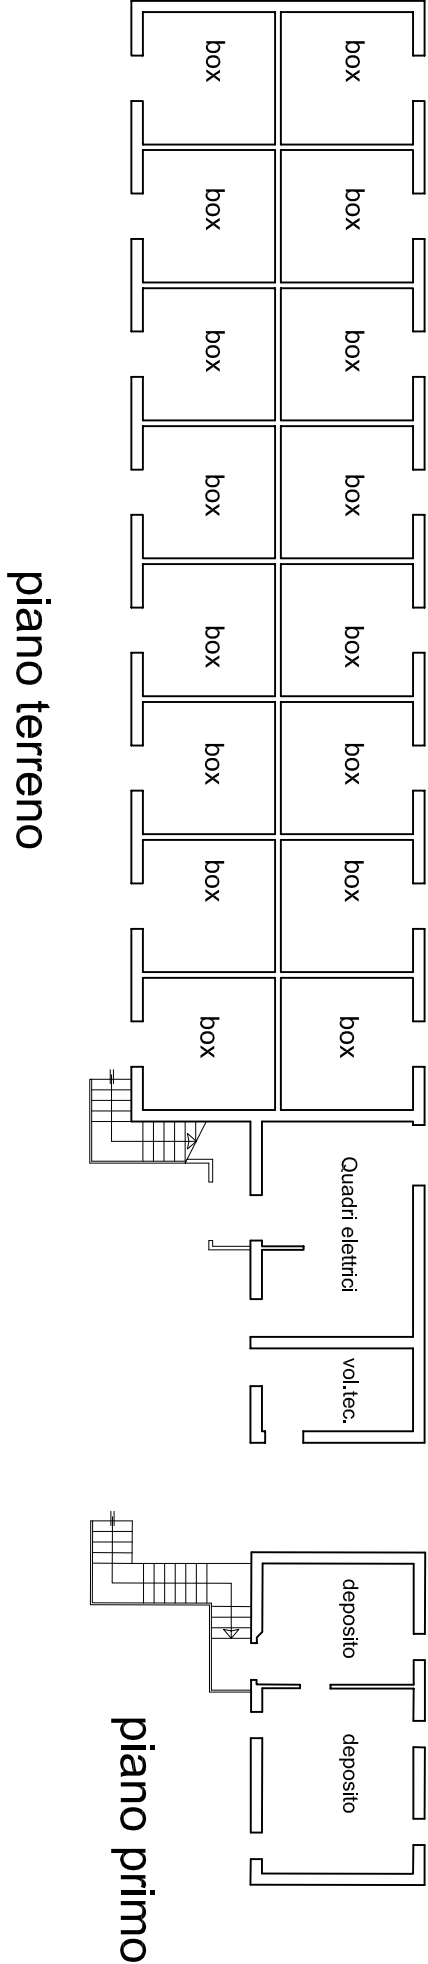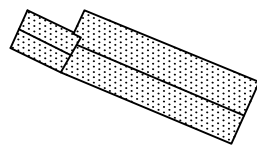


Scala 1:200


Edificio 3 Stato Attuale

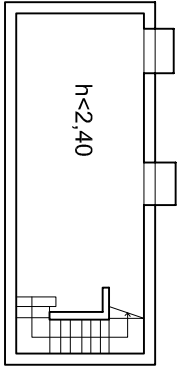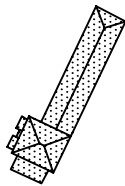

piano seminterrato

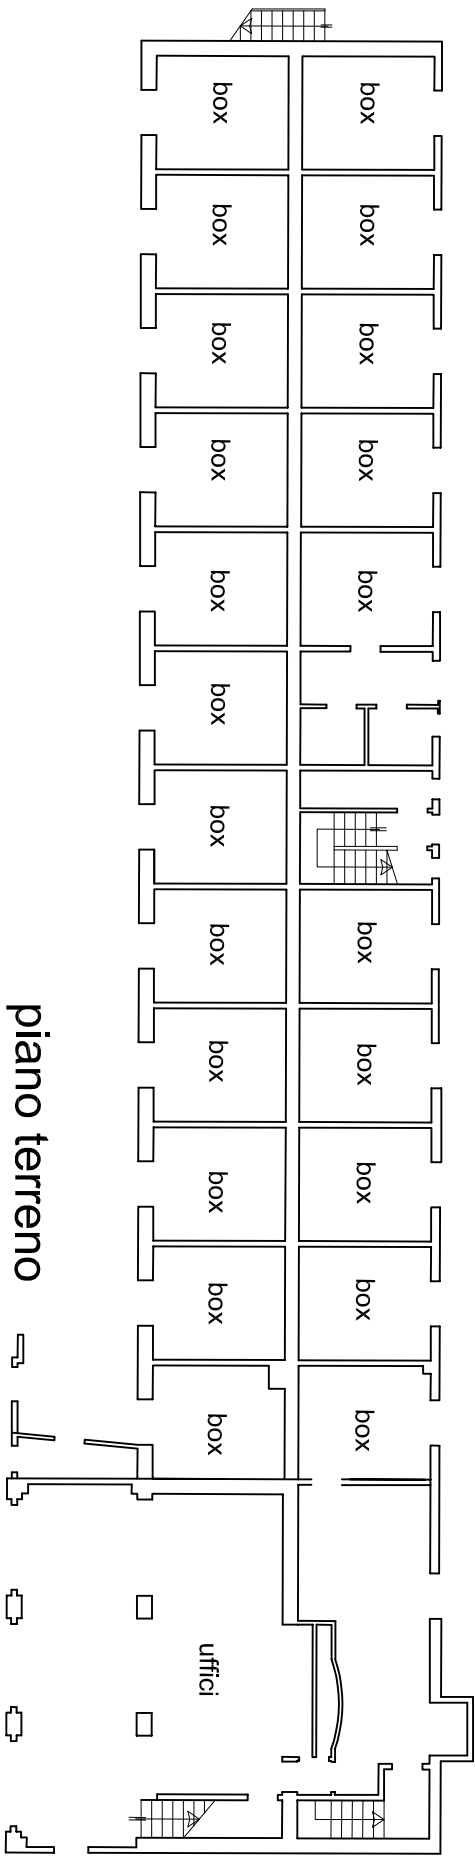



piano terreno

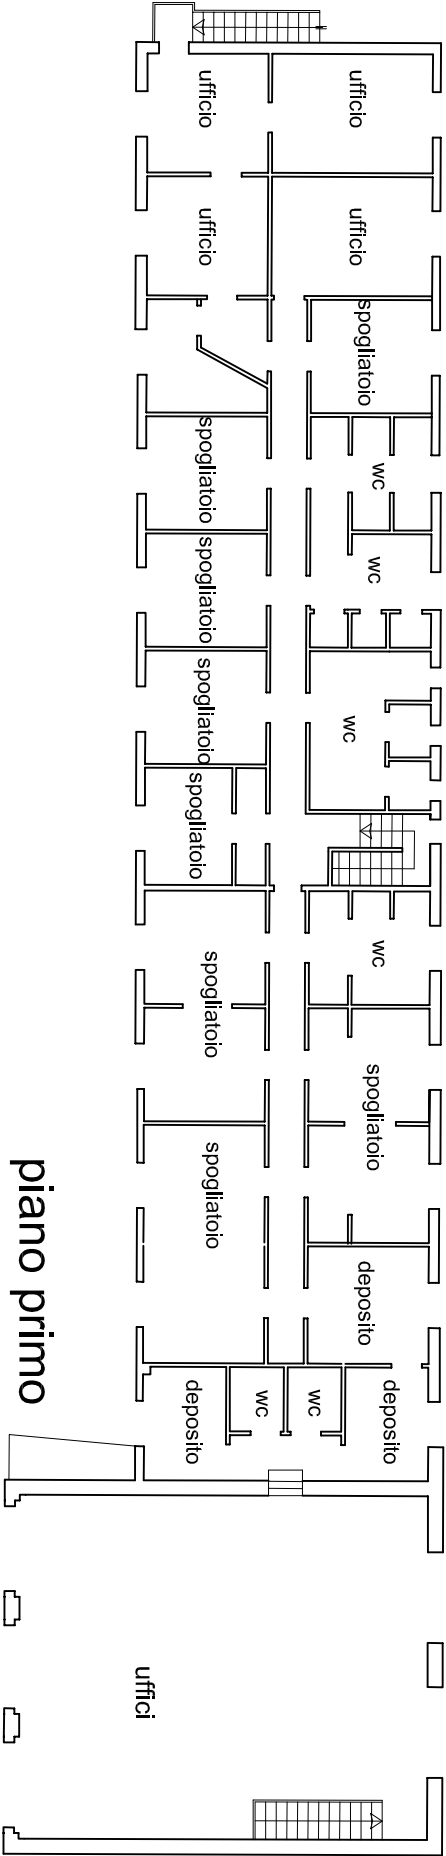


piano primo

Scala 1:200

Edificio 4 Stato Attuale

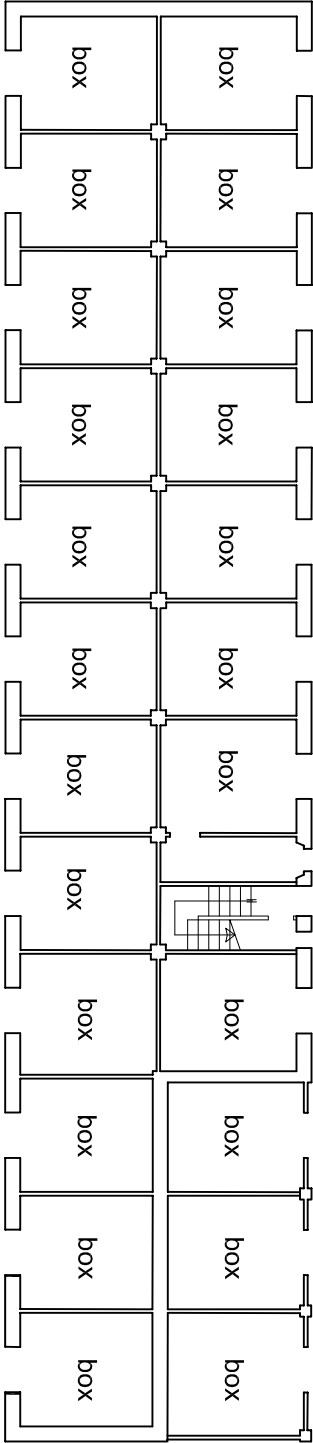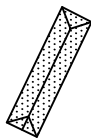



piano terreno

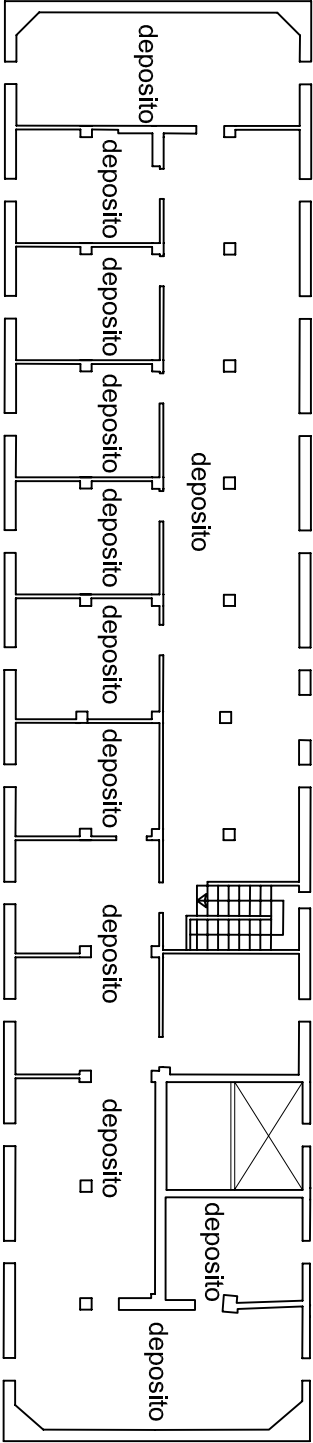


piano primo

Scala 1:200

Edificio 5 Stato Attuale

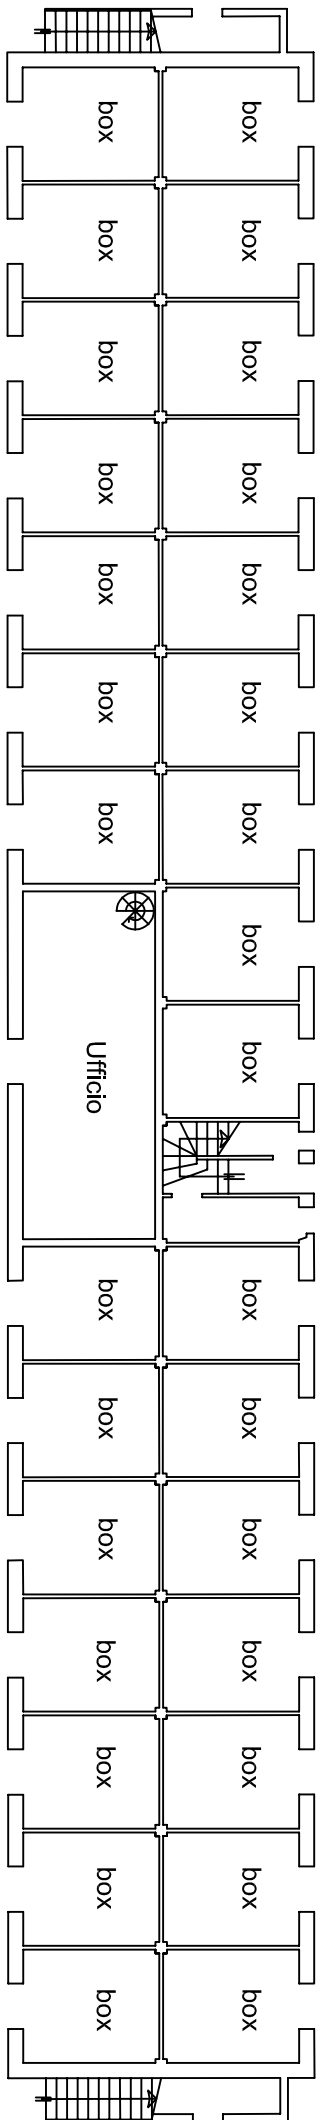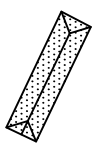



piano terreno

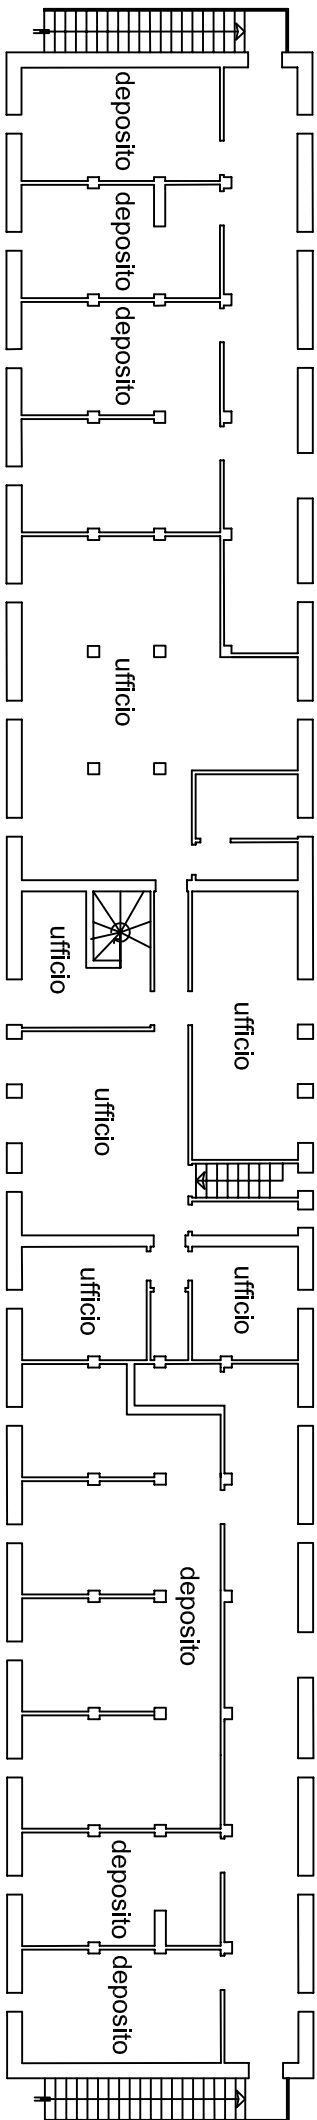


piano primo

Scala 1:200

Edificio 6 Stato Attuale

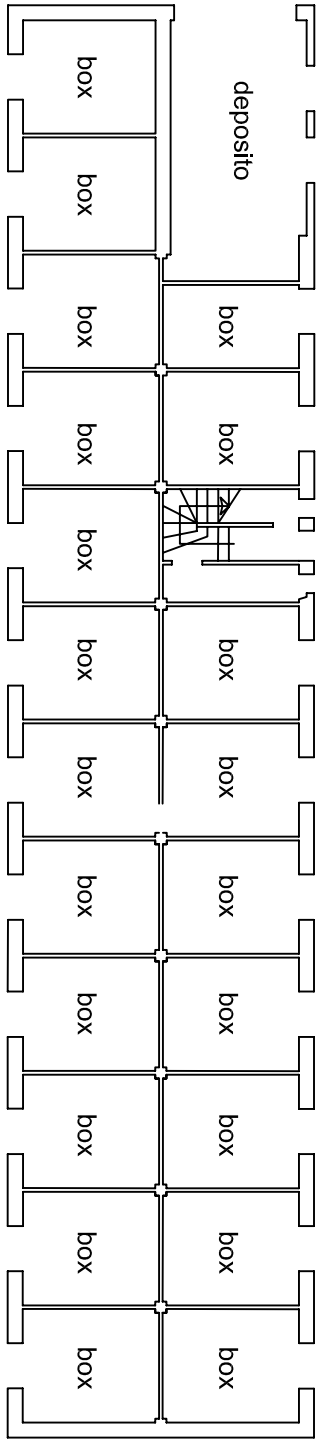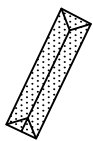



piano terreno

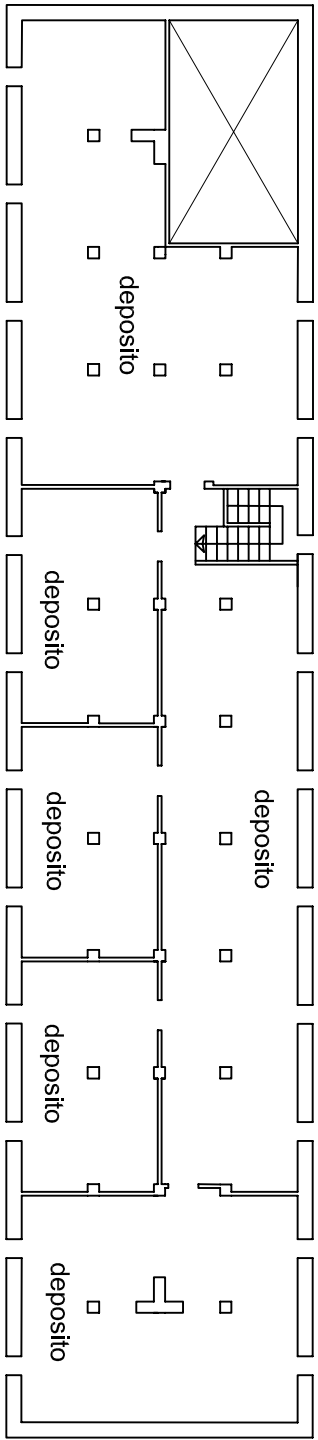

piano primo



Scala 1:200

Edificio 7 Stato Attuale

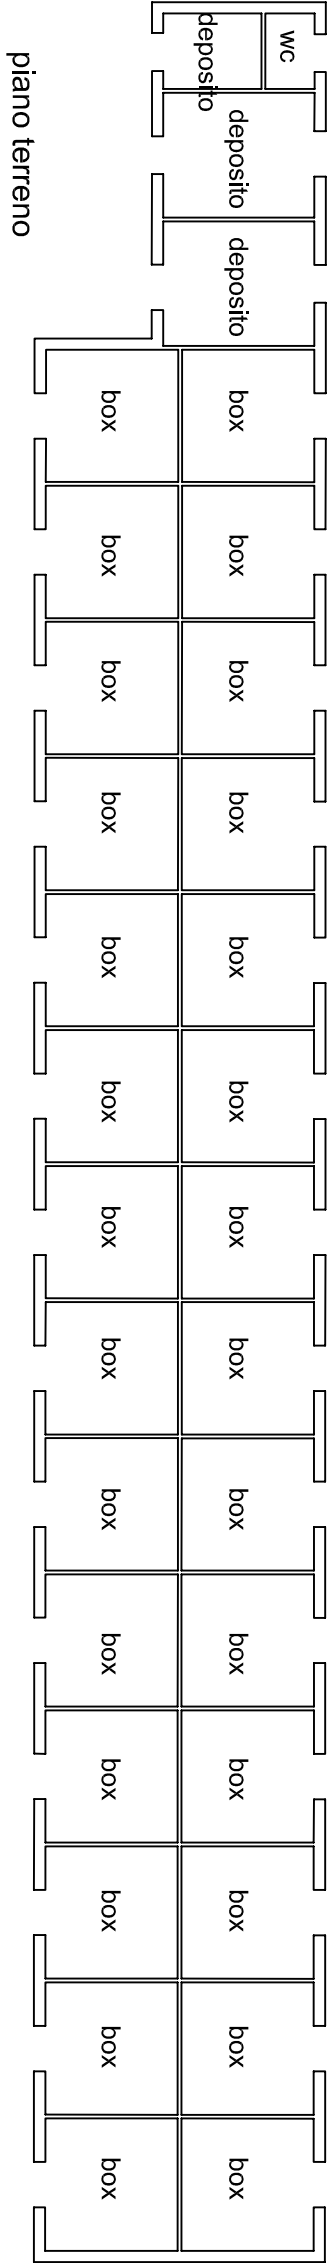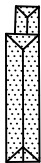

Scala 1:200



Edificio 8 Stato Attuale

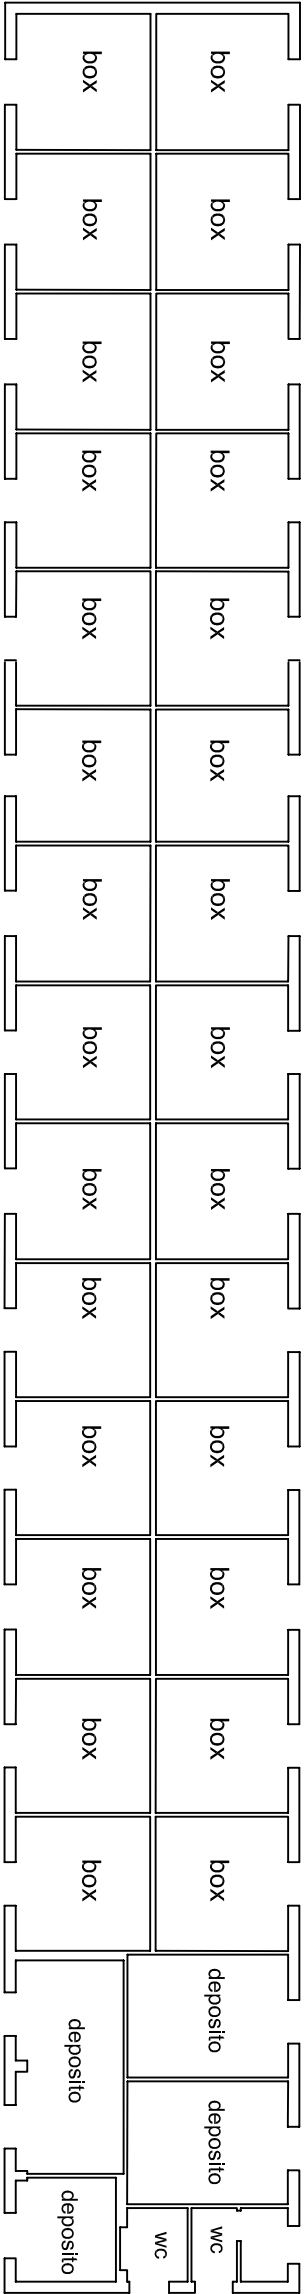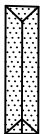


piano terreno

Scala 1:200


Edificio 9 Stato Attuale

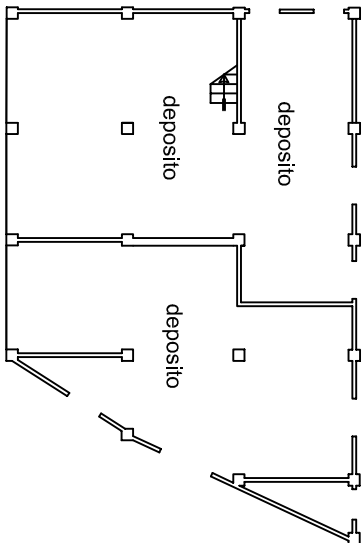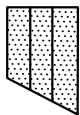

piano terreno

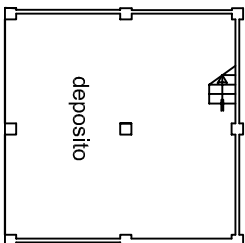


piano primo

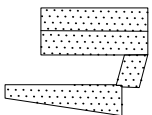


Scala 1:200

Edificio 10 bis, 11, 12

Stato Attuale

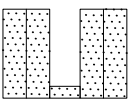


edificio 11

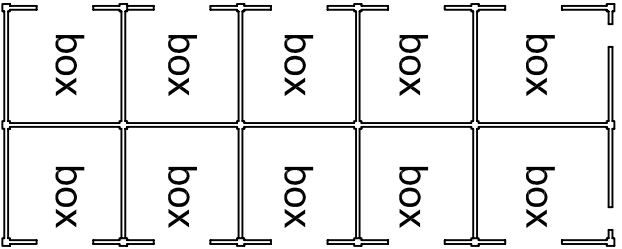

edificio

10bis

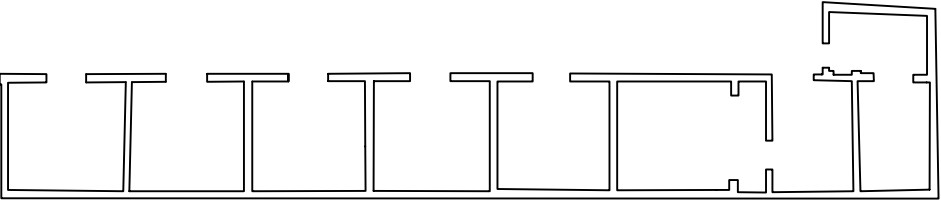



piano Terra

edificio 12



Scala 1:200



Edificio 13 Stato Attuale

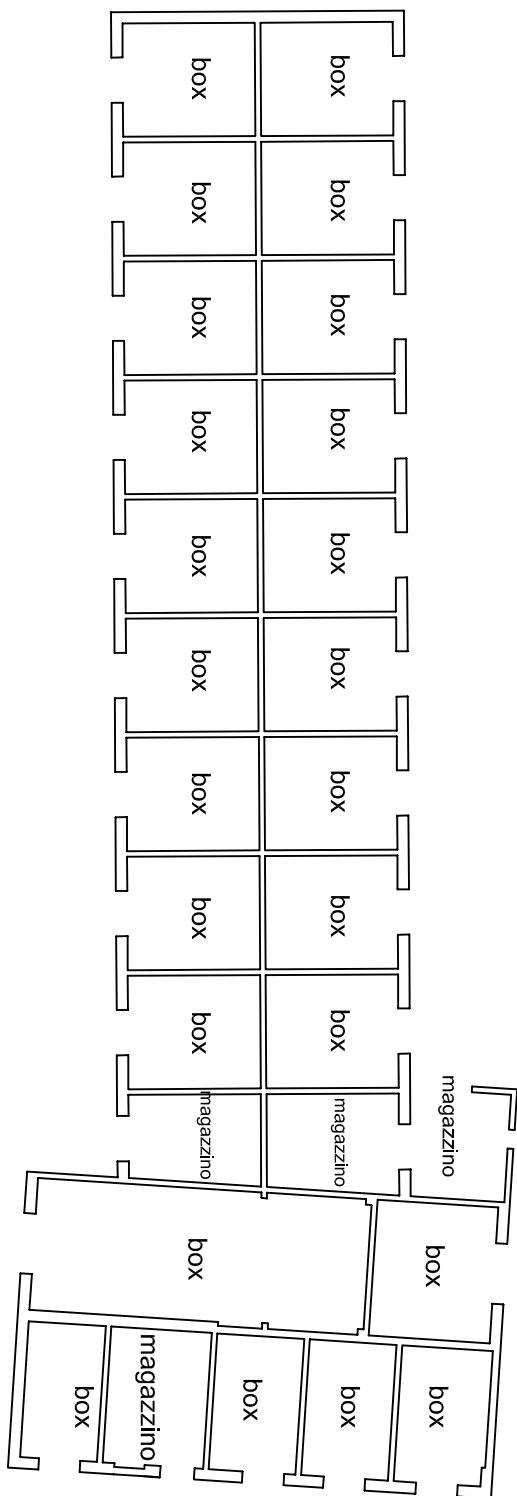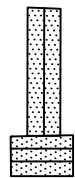

piano terreno

Scala 1:200



Edificio 14 Stato Attuale

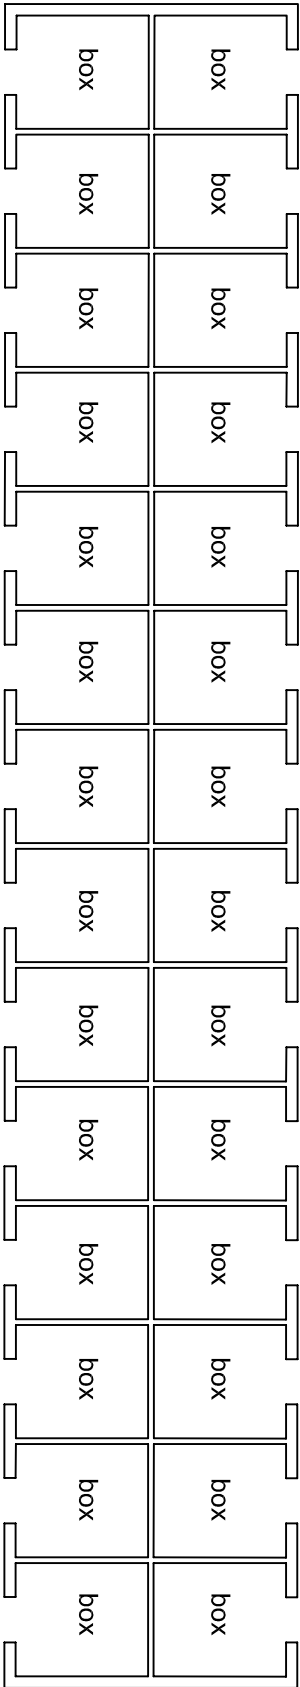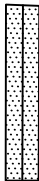

piano terreno

Scala 1:200


Edificio 17 Stato Attuale

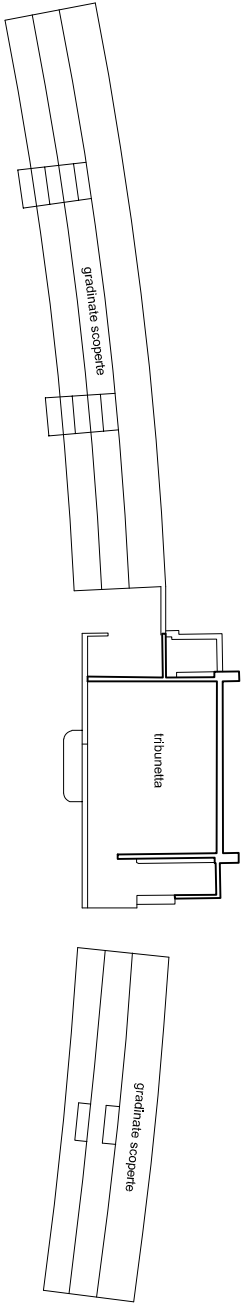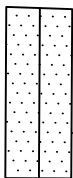


piano terreno

Scala 1:200


Edificio 18 Stato Attuale

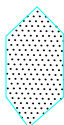

piano terreno


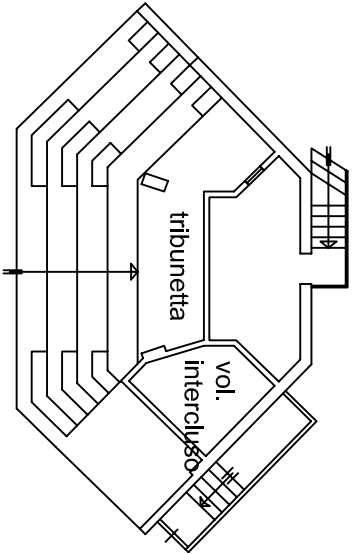


piano seminterrato

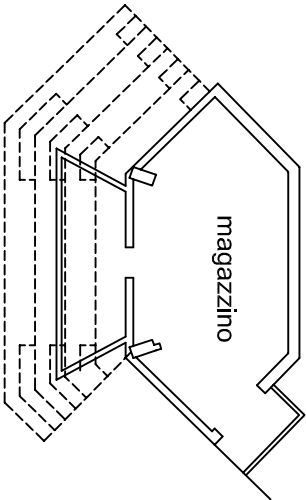

Scala 1:200



Edificio 19 Stato Attuale

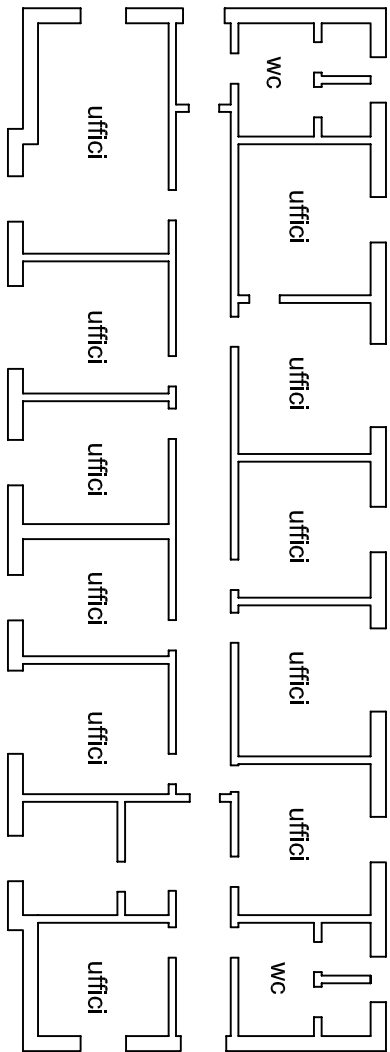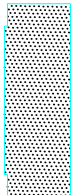

piano terreno

Scala 1:200


Edificio 20 Stato Attuale

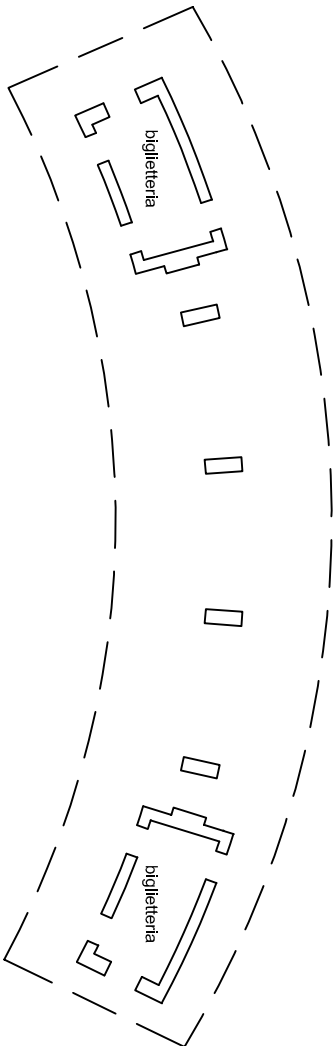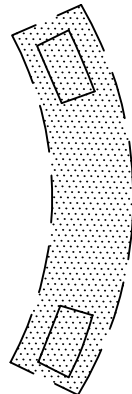


piano terreno

Scala 1:300

Edificio 21 Stato Attuale

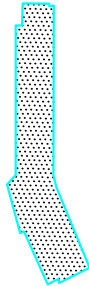


piano terreno

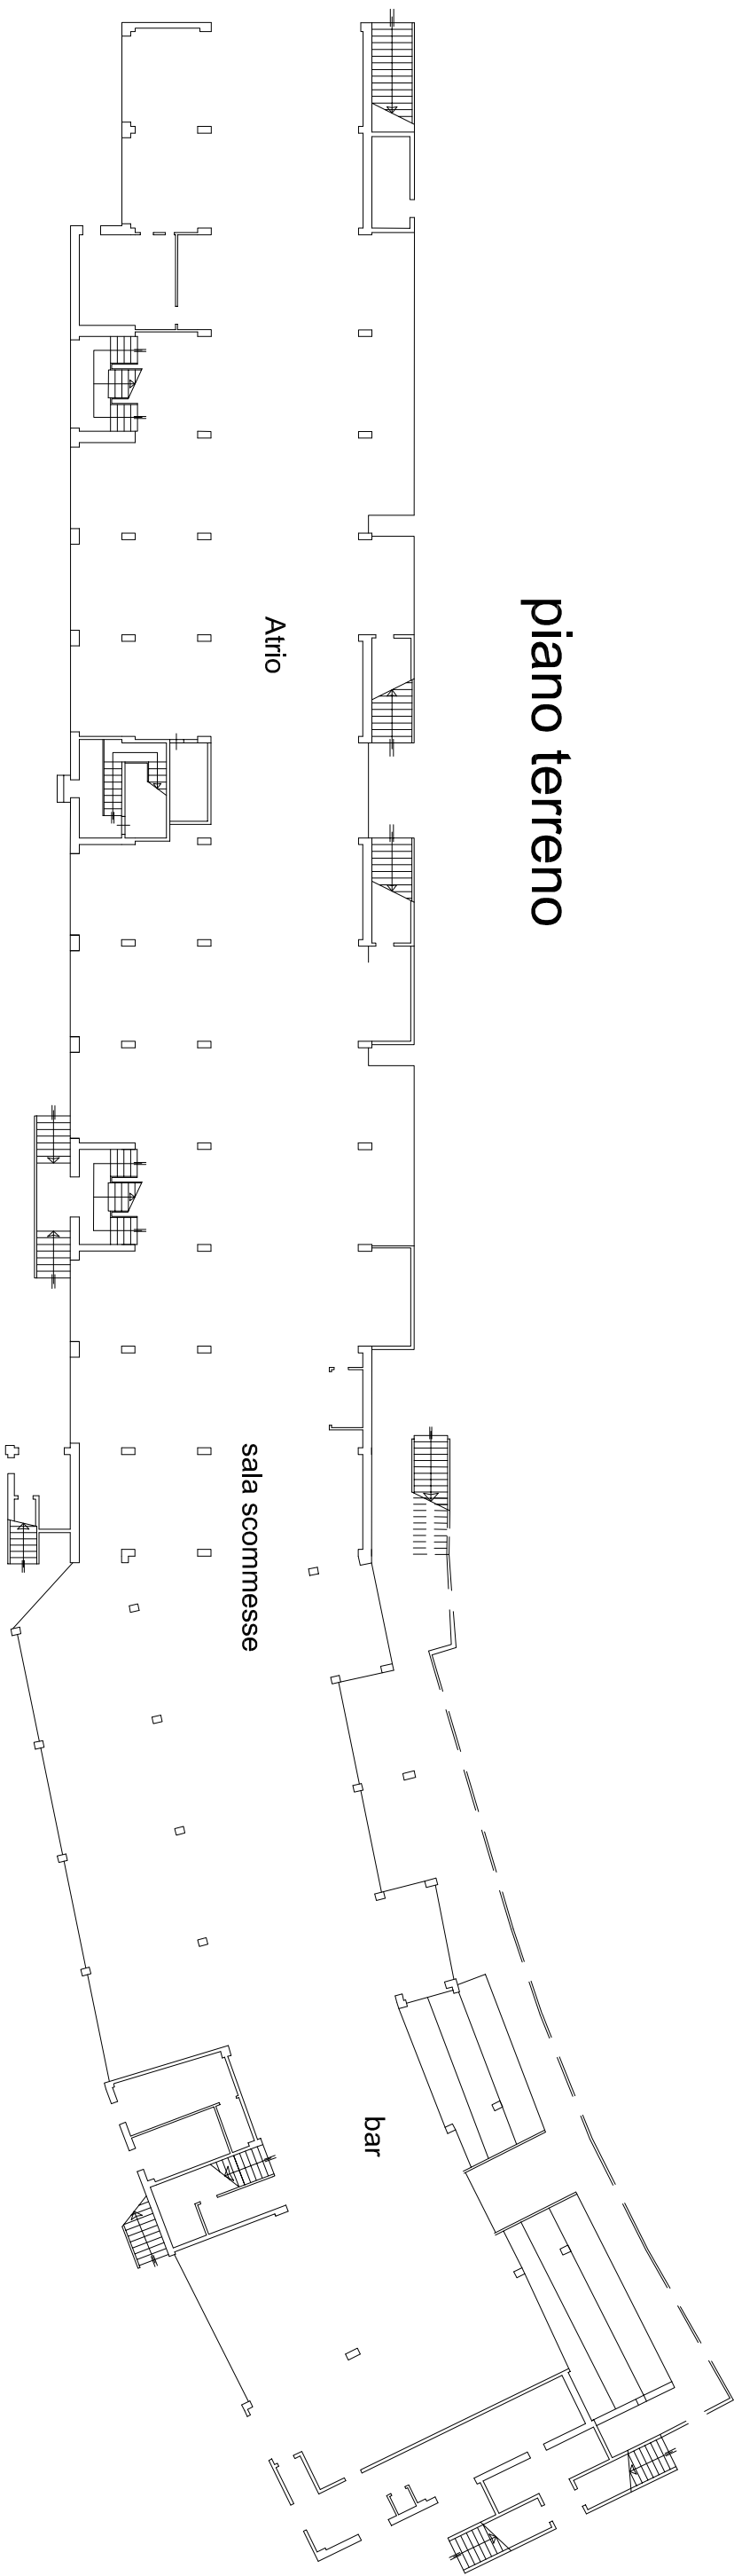


Scala 1:300

Edificio 21 Stato Attuale

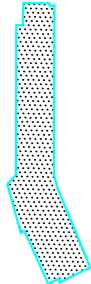


piano primo

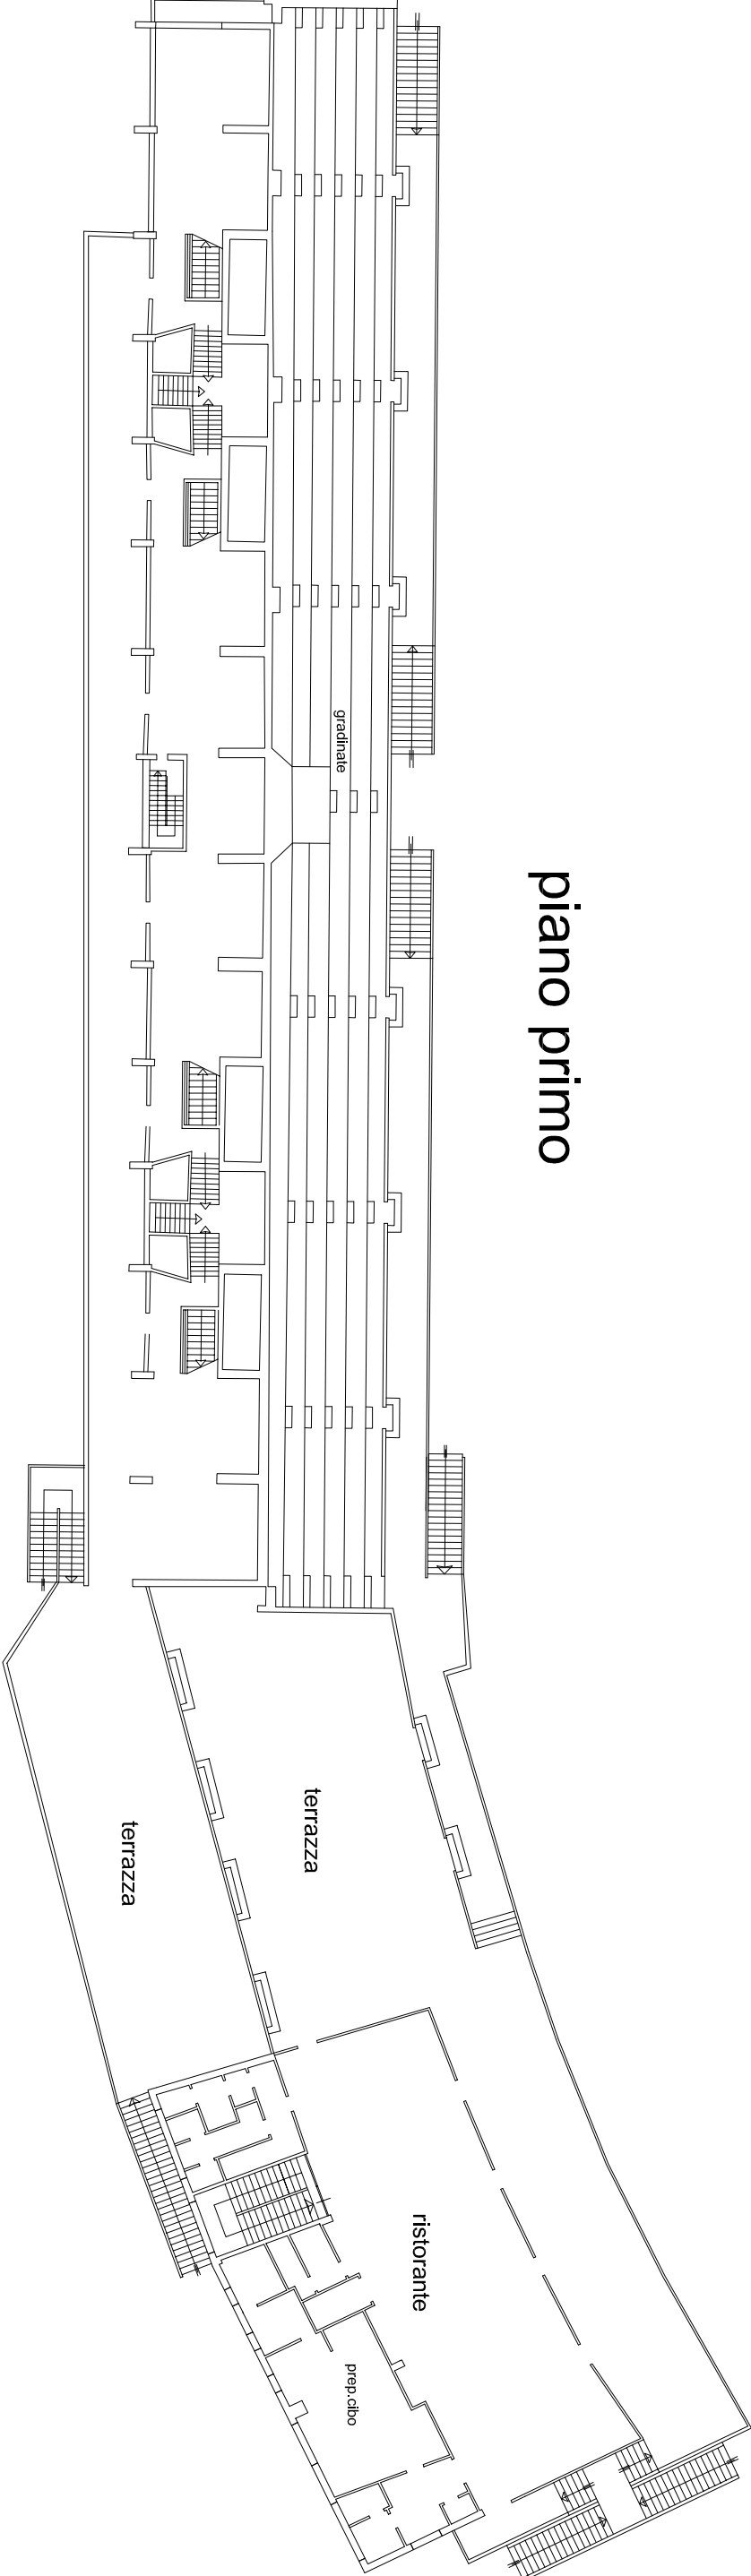


Scala 1:300

Edificio 21 Stato Attuale


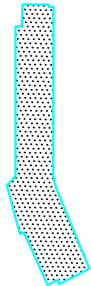


piano secondo

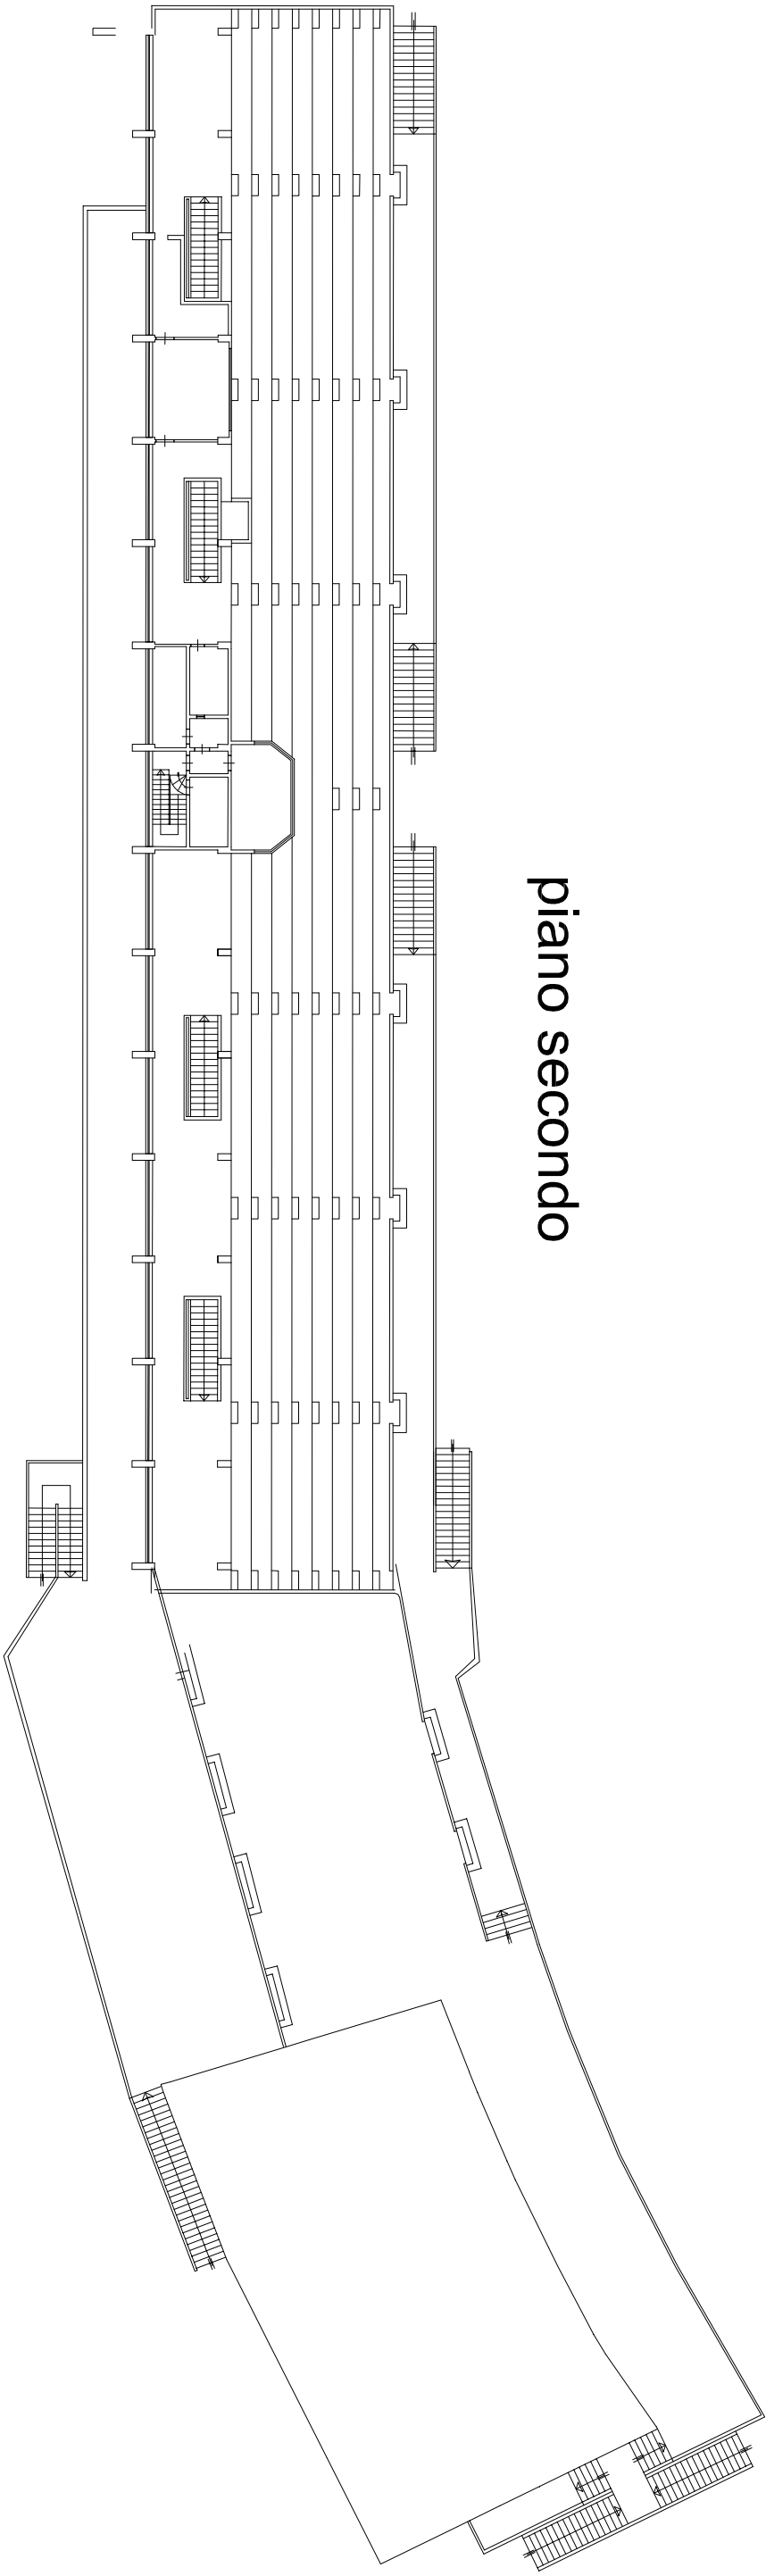

Scala 1:200


Edificio 22 Stato Attuale

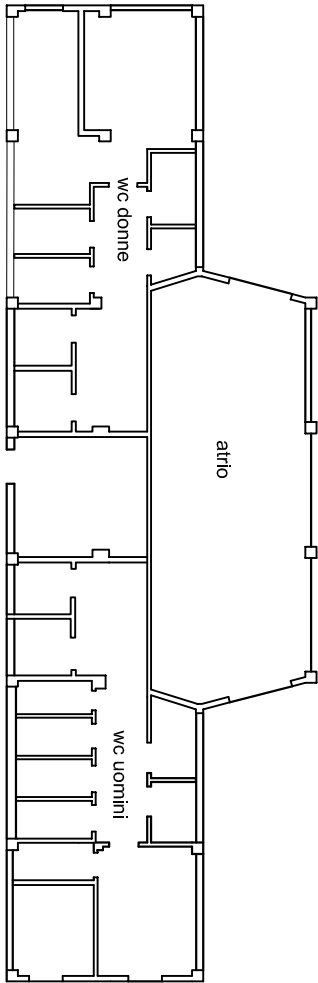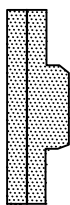


piano terreno

Scala 1:200

Edificio 23 Stato Attuale

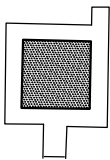

piano terreno

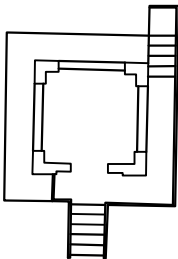

piano primo

